



Маркировочный план 1, 2, 4, 5 этажей.

Фрагменты лестничных клеток на 1 этаже

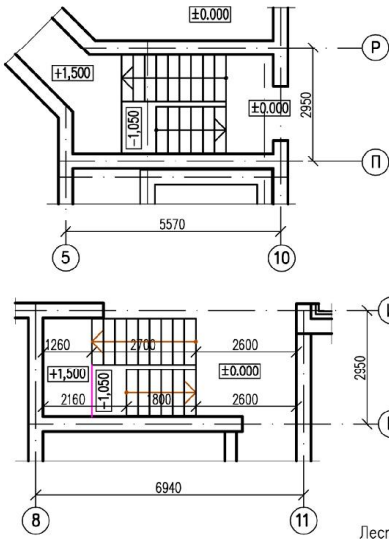

ул. К. Либкнехта

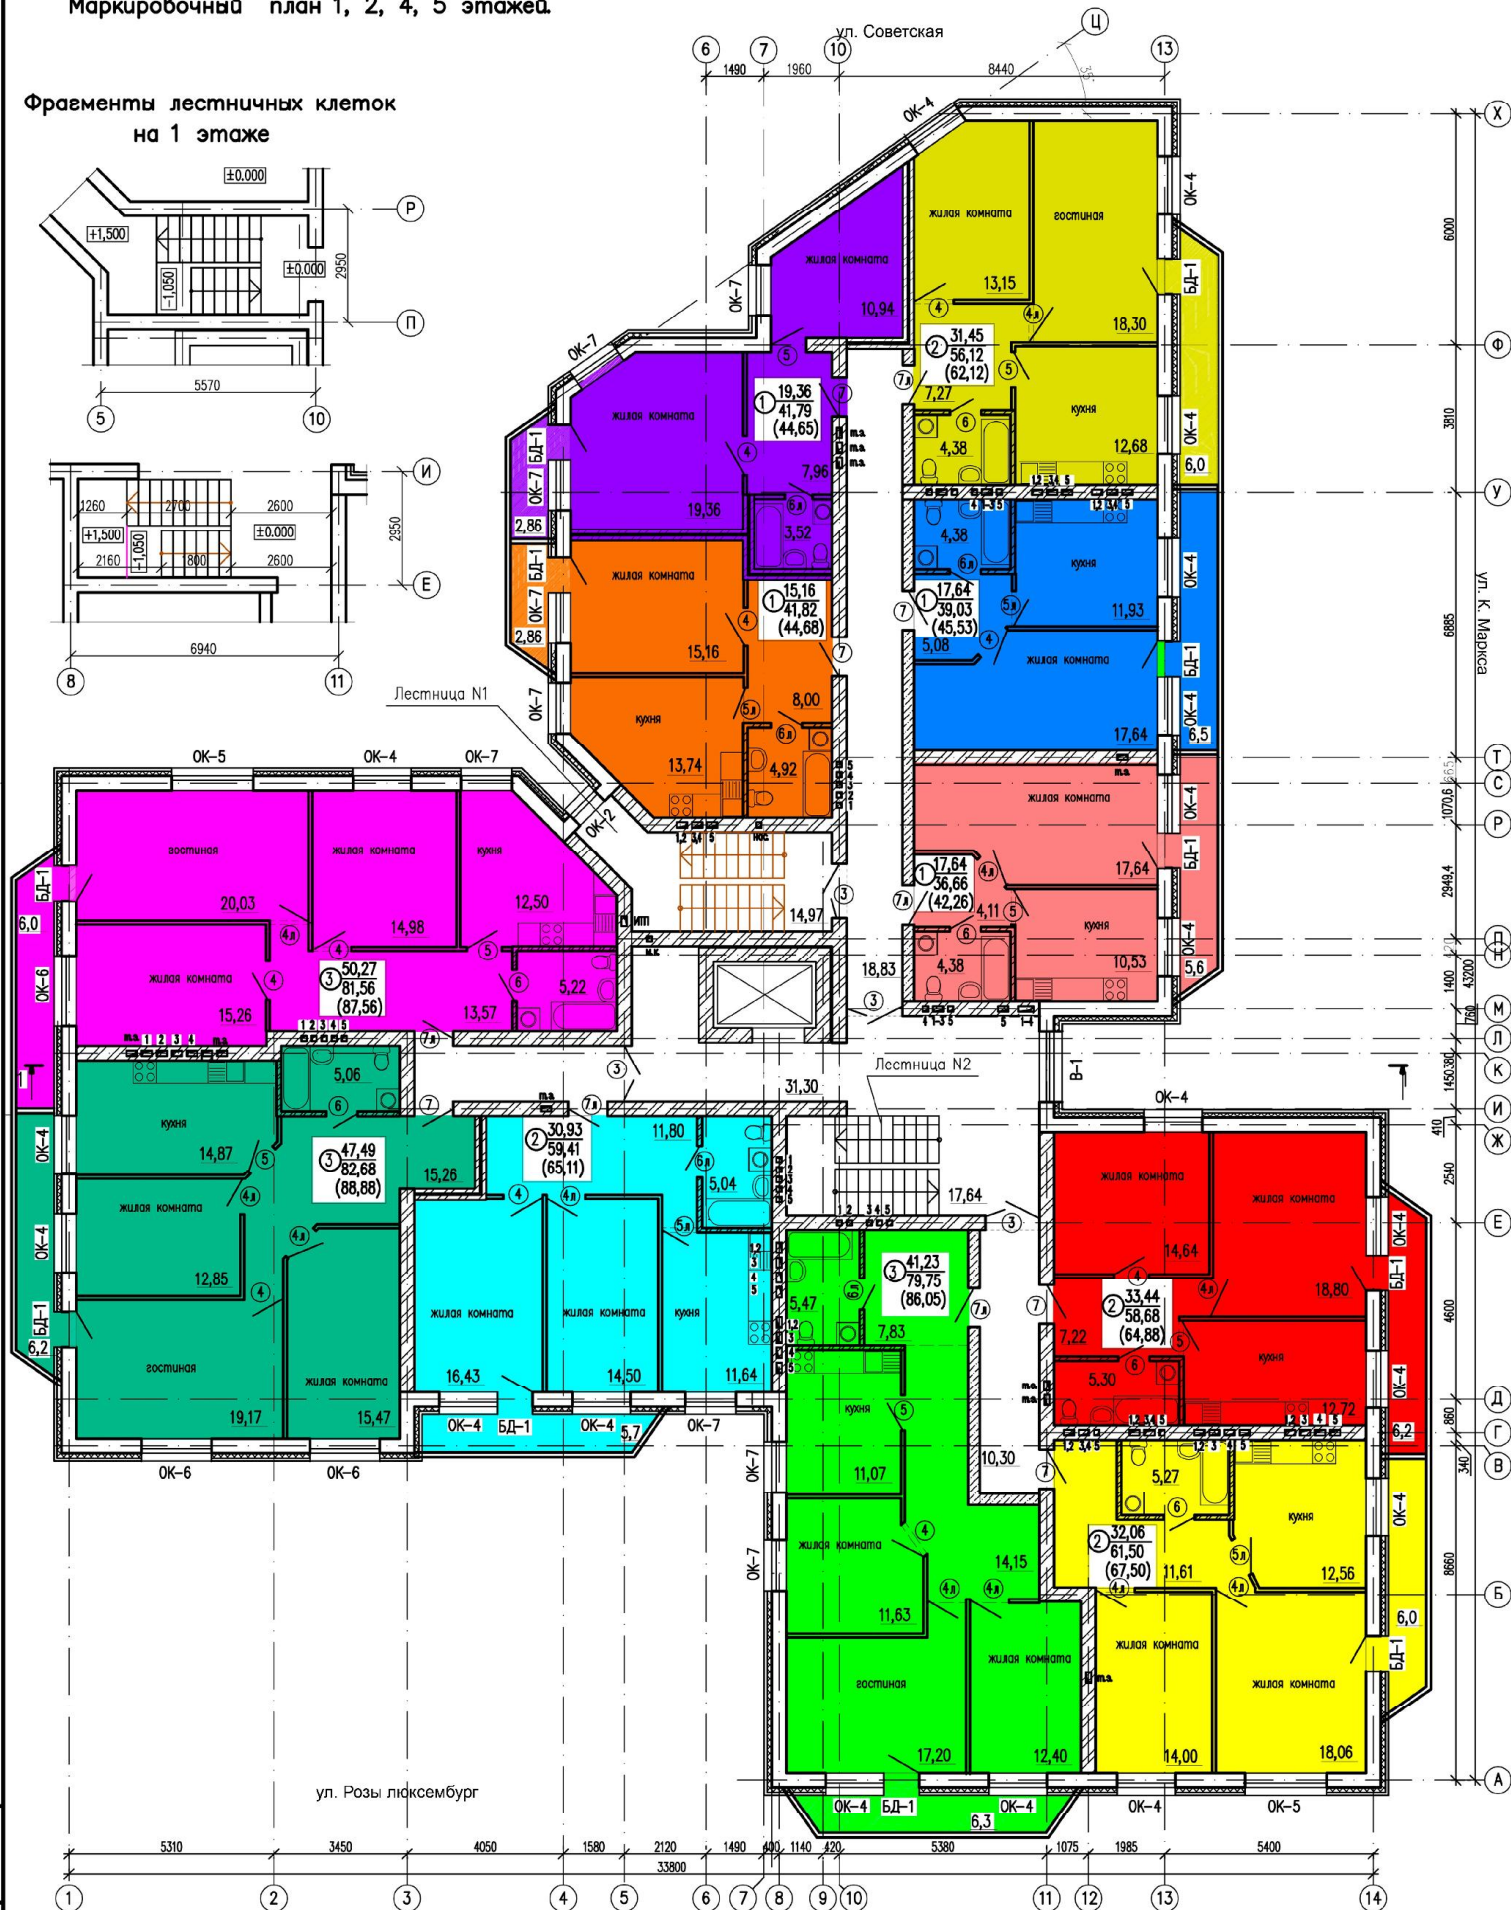

ул. Розы Люксембург


Условные обозначения

- ③ 42,72 — Жилая площадь квартиры
- 80,07 — Площадь квартиры
- 86,57 — Общая площадь квартиры (с учетом площади лоджий)
- Кол-во жилых комнат в квартире


					Заказ 570 – АР			
					Многоквартирный жилой дом по адресу: г. Киров, ул. Р.Люксембург, 71/1			
Изм	Коды	Листы	Наим	Подпись	Дата	Стадия	Лист	Листов
ТИП			Головакбайтов					
Рук.гр.	Харюшина							
Инж.	Треуובה							
П.контр.	Треуובה							
Маркировочный план 1,2,4,5 этажей.								

Маркировочный план 3 этажа

Фрагменты лестничных клеток на 1 этаже

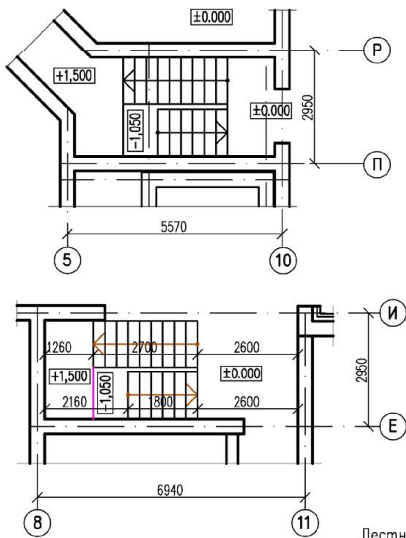

ул. К. Либкнехта

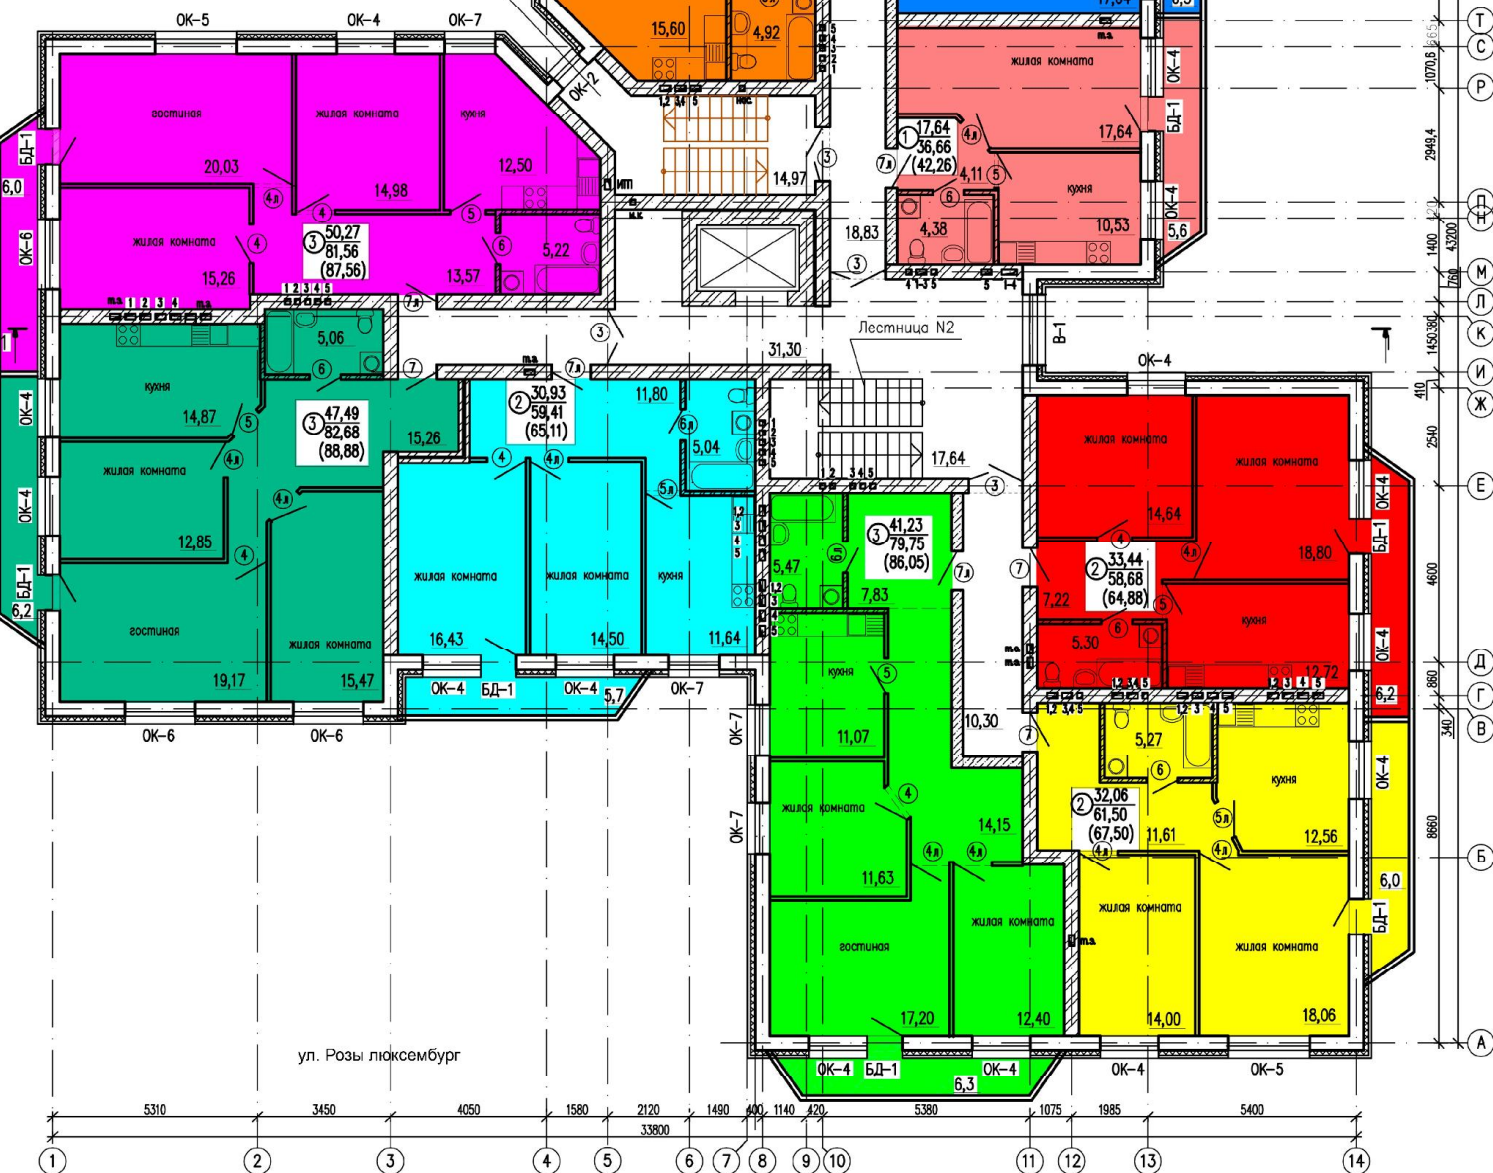

ул. Розы Люксембург

Условные обозначения

- ③ 42,72 — Жилая площадь квартиры
 - 80,07 — Площадь квартиры
 - (86,57) — Общая площадь квартиры (с учетом площади лоджии)
- Кол-во жилых комнат в квартире


					Заказ 570 – АР			
					Многоквартирный жилой дом по адресу: г. Киров, ул. Р.Люксембург, 71/1			
Изм	Кол-во	Листы	Издк	Подпись	Дата	Стадия	Лист	Листов
ТИП								
Рук.пр.		Харушина						
Инж.		Треубова						
Н.контр.		Треубова						
Маркировочный план 3 этажа								

ул. К. Маркса

ул. К. Либкнехта

Маркировочный план 6 этажа.
Технический чердак на отм. +15,000

ул. К. Либкнехта

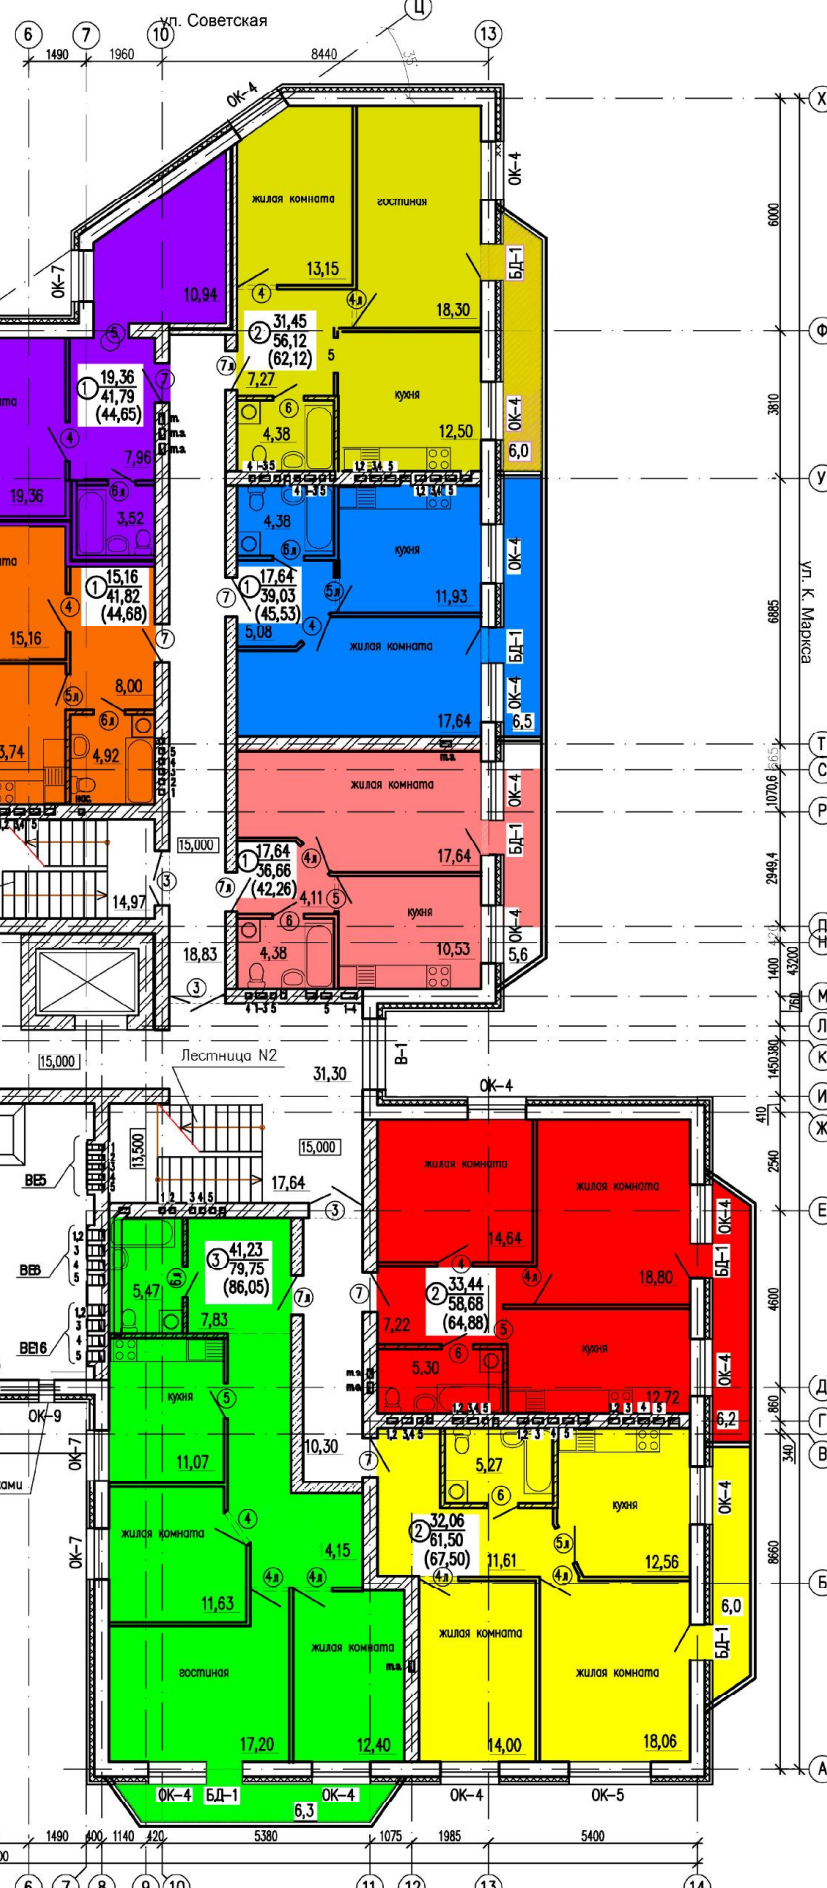

Заполнение стеклблоками
в два ряда 400x600(h)

Заполнение стеклблоками
в два ряда 400x600(h)

Заполнение стеклблоками
в два ряда 400x600(h)

ул. Розы Люксембург

Изм						Коды						Лист						Наж						Подпись						Дата																							
ГИП																		Голжакайстол																																			
Рук.вр.																		Харюшина																																			
Инж.																		Треубова																																			
Н.контр.																		Треубова																																			
Заказ 570 - AP																		Многоквартирный жилой дом по адресу г. Киров, ул. Р.Люксембург, 71/1																																			
Стация																		Лист																		Листов																	
Р	
Маркировочный план 6 этажа Технический чердак на отм. +15,000																		ООО предприятие "БЭГ" B&G																																			