


План типового этажа

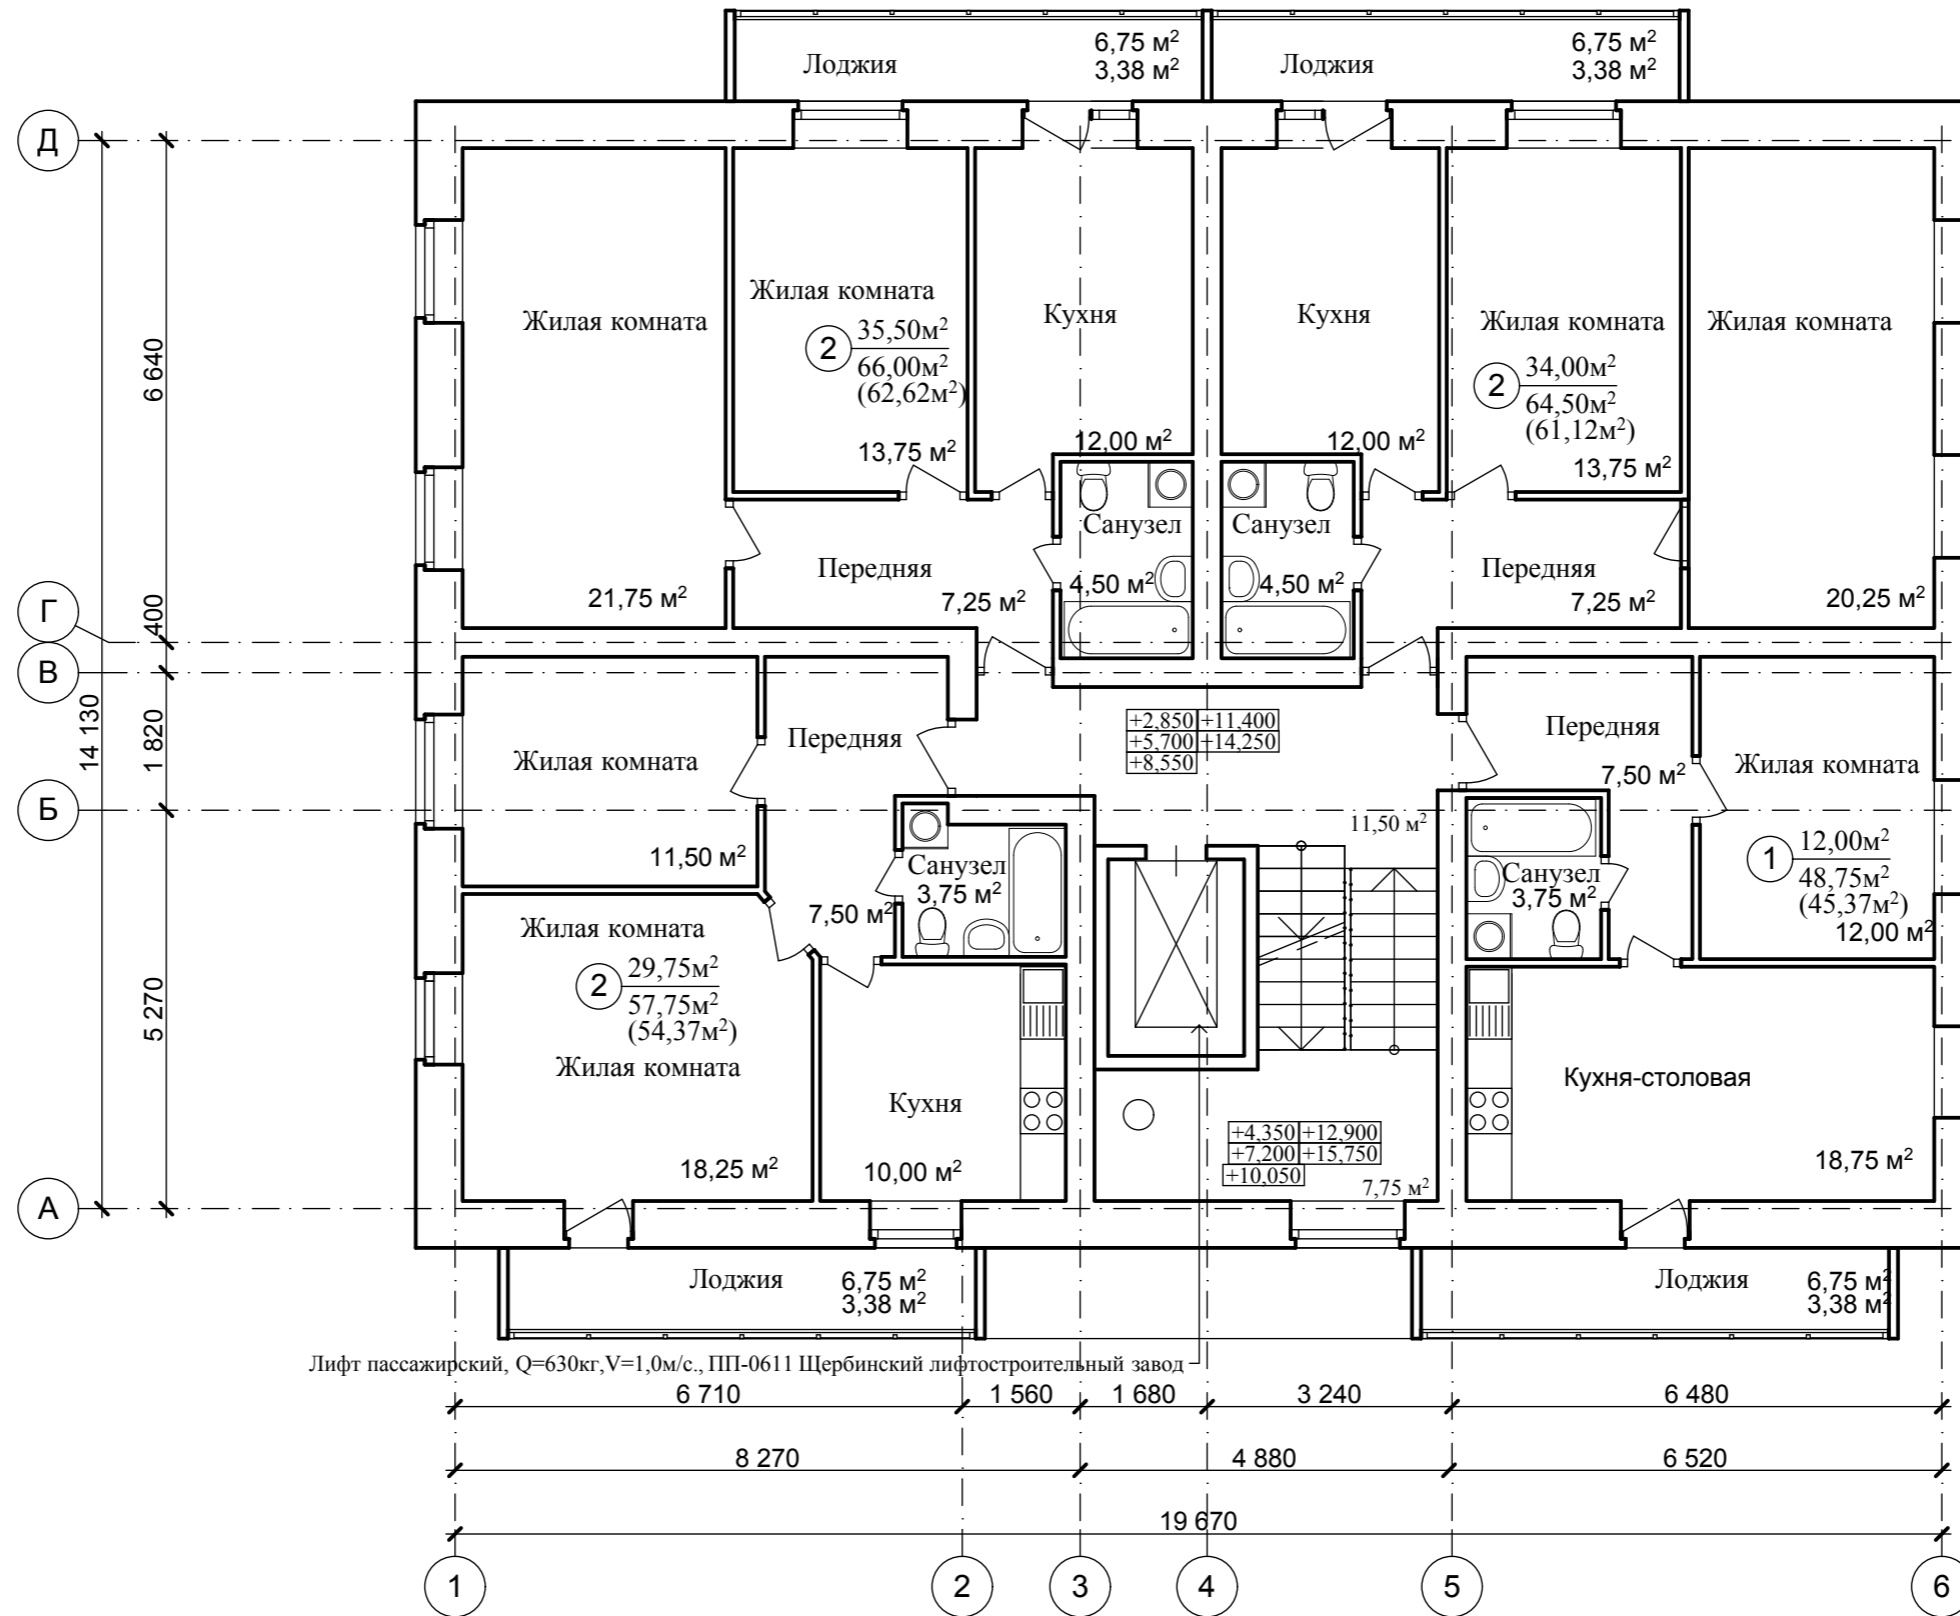

Условные обозначения:

- ③ $56,75\text{м}^2$ - жилая площадь квартир
- $99,25\text{м}^2$ - общая площадь квартир
- $(96,25\text{м}^2)$ - общая площадь квартир, с понижающим коэффициентом 0,5 для лоджий
- количество комнат в квартире
- $4,00\text{ м}^2$ ← фактическая площадь лоджии
- $2,00\text{ м}^2$ ← площадь лоджии с понижающим коэффициентом 0,5

| | | | | | | | | | | | |
|-------------|----------|------|--------|---------|------|---|--|--|--------|------|--------|
| Изм. | Кол. уч | Лист | № док. | Подпись | Дата | Наименование объекта: Многоквартирное жилое здание со встроенными помещениями по адресу: г.Киров, ул.Володарского, 178 | | | | | |
| ГИП | | | | | | Наименование здания: | | | Стадия | Лист | Листов |
| Разработал | Борцов | | | | | ЭП | | | | | |
| Проверил | | | | | | Наименование чертежа: | | | | | |
| Исполнитель | Неганова | | | 03.15г. | | План типового этажа. | | | | | |
| Исполнитель | | | | | | | | | | | |
| Н. контр. | | | | | | | | | | | |

| | |
|----------------|---------|
| Согласовано: | Дата |
| Характер раб. | Подпись |
| ФИО | |
| Взам. инв. № | |
| Подпись и дата | |
| Инв. № подл. | |